

NEUER TERMIN für Einsendeschluss:
26.11.2021

ARCHITEKTUR+ MEER

SCHÜLERWETTBEWERB 2020/21

Aufgabenblatt für Schüler der Klassenstufen 11 – 12

Die Architektenkammer Mecklenburg-Vorpommern und ihre Arbeitsgruppe ARCHITEKTUR+ SCHULE loben den **Schülerwettbewerb « ARCHITEKTUR+ MEER »** aus. Alle Schülerinnen und Schüler sind herzlich eingeladen, sich zu beteiligen.

Das Thema **«ARCHITEKTUR+ MEER»** soll an einem konkreten Ort umgesetzt werden. In der Hansestadt Rostock ist im Jahr 2025 die Bundesgartenschau (BUGA) geplant. Die BUGA wird als Motor die zukünftige Stadtentwicklung an der Warnow anschieben. Sie wird die Planung und Realisierung städtebaulicher, freiräumlicher und infrastruktureller Projekte, die einen Quantensprung für die gesamte Stadtentwicklung bedeuten, enorm beschleunigen.

Für den Planungsbereich am Fährberg werden eure Ideen für ein Wassersportzentrum als eine nachhaltige öffentliche Freianlage mit hohem Freizeitwert gesucht. Zu untersuchen ist die freie Fläche am Ankunftsort der Brücke über die Warnow in Gehlsdorf (siehe Karten und Luftbilder).



Maßstab
1:7500
Datum
06.08.2020

Rechtliche Hinweise: Dieses PDF-Dokument der Architektenkammer Mecklenburg-Vorpommern ist urheberrechtlich geschützt. Es ist für den persönlichen Gebrauch vorgesehen. Die Weitergabe oder die Nutzung dieses Dokuments ist ohne schriftliche Genehmigung der Architektenkammer Mecklenburg-Vorpommern ist ausdrücklich untersagt.

Auf dem vorhandenen Sattelplatz für Ruderregatten soll ein Wassersport-Schulzentrum für Projekt-/ Schulunterricht sowie zur Ausübung von Wettkämpfen entstehen. Darüber hinaus soll sich das Gelände zu einer vielfältig nutzbaren öffentlichen Freifläche für Freizeit und Sport entwickeln. Ideen und Vorschläge zur Gestaltung dieser Fläche aus Schülersicht sind gefragt.

Überlegt euch, was ihr auf dieser Fläche machen wollt. Welche Wassersportangebote muss es geben? Wo sind die wesentlichen Funktionen angeordnet? Vielleicht braucht es einen Ort zum Chillen? Wie sieht es aus mit einem Trainingsplatz? Oder einer coolen Spielfläche? Alle Ideen sind möglich, es gibt keine Grenzen.

Nun der wichtigste Schritt: Einigt euch in eurer Gruppe auf eine gemeinsame Idee und wie ihr sie am besten darstellen und präsentieren könnt. Sammelt Bilder und Texte und platziert sie auf dem Luftbild und den Karten. Legt gemeinsam einen Maßstab fest. Erfindet Räume und Flächen, stellt sie dar und erläutert in Collagen und Texten, was dort passieren soll.

Im letzten Schritt bringt ihr gemeinsam mit euren Lehrer*innen die gesamten Ideen auf 1-3 Plakate im Format max. DIN A 1 und/oder baut ein Modell mit den maximalen Abmessungen 50 cm x 50 cm x 100 cm. Ein Modell ist kein Muss.



ARCHITEKTEN
KAMMER
MECKLENBURG-
VORPOMMERN

eine Initiative der

ARCHITEKTUR+ SCHULE

Sendet eure Arbeiten bis spätestens **26.11.2021**
(**NEUER TERMIN für Einsendeschluss**) an folgende
Adresse:




Architektenkammer Mecklenburg-Vorpommern
« **Stichwort Schülerwettbewerb**
ARCHITEKTUR+ MEER »
AlexandrinestraÙe 32
19055 Schwerin

Bitte erinnert eure Lehrer*innen daran, drei Projekt-
fotos mit dem Formular [Einverständniserklärung](#)
[Urheberrecht \(II.\)](#) sowie die unterzeichneten
[Einverständniserklärungen \(III.\)](#) der jeweiligen
Lehrkraft, der Schüler und erziehungsberechtigten
Elternteile sowie weiterer Projektbeteiligter an
folgende E-Mail Adresse zuschicken:
info@ak-mv.de

Habt ihr dringende Fragen zur Umsetzung eurer
Ideen? Dann schreibt uns eine E-Mail an:
frank.claus@rostock.de

Wir versuchen, euch aus der Ferne zu unterstützen.

Weitere Infos zur BUGA erhaltet ihr unter:
www.rostock.de/buga2025

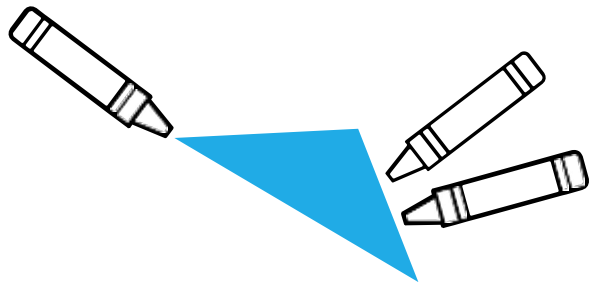

Toll wäre es, wenn ihr viele Fächer (Mathe, Sach-
unterricht, Kunst und Werken) mit einbinden würdet.

Für die Bewertung ist das Ergebnis der gemein-
samen Gruppenarbeit entscheidend.
Fächerübergreifende Beiträge sind wünschenswert.
Die Einreichungen werden von einer unabhängigen
Jury von Vertretern der Architektenkammer, der
Arbeitsgruppe ARCHITEKTUR+ SCHULE sowie
des Fachbereichs BUGA 2025 beurteilt.

Bewertet wird die Gesamtqualität aller eingereichten
Unterlagen. Für die verschiedenen Altersstufen
erfolgt die jeweilige Bewertung nach den Kriterien:
Inhalt und Darstellung, Kreativität und Innovation

Ihr könnt insgesamt Preise im Wert von **700 €**
(1. Platz 400 €, 2. Platz 200 €, 3. Platz 100 €) ge-
winnen. Die Jury behält sich vor, aus allen Projekten
aller Klassenstufen einen einmaligen Sonderpreis
in Höhe von 300 € zu vergeben.

Macht mit! Es lohnt sich!



Allgemeine Informationen, Bilder, Pläne und Karten:

Sattelplatz Wellenweg

Der Sattelplatz ist für das Anliegen des Wassersports unverzichtbar und liegt unmittelbar im Zielbereich der Regattastrecke an der Unterwarnow. Hier lagern die Sportgeräte, die durch die Sportler*innen für den Wettkampf vorbereitet und zu Wasser gebracht werden. In einem Bungalow befinden sich die Wettkampfleitung und technische Anlagen sowie Material. Auf dem Sattelplatz kann, wenn Wettkämpfe stattfinden, sogar gezeltet werden. Für die Rostocker wird der Platz auch für Stadtteilfeste zur Hansesail und andere Segelregatten genutzt.

Im Rahmen der Umgestaltung zur BUGA 2025 sollen die Funktionalitäten des Sattelplatzes für den Wassersport unbedingt erhalten bleiben und durch Ideen der Schüler*innen zur Nutzung als Wassersportschulzentrum ergänzt werden.

Dabei müssen folgende Räume verortet werden:

- Sanitär- und Umkleidemöglichkeiten für mindestens eine Schulklasse
- Schulungs-/Besprechungsraum
- Materiallager für Boote und Regattaequipment
- Aufenthaltsräume für Kanu/Rudern/Segeln und weitere Wassersportarten für Kinder, Jugendliche und Vereine
- öffentliche Spielflächen und Aufenthaltsräume

Regatten/Steganlagen

Die Regattastrecke hat eine Länge von 1.000 m und wird für Wettkämpfe erneuert. Zur Durchführung von Regatten (Rudern, Kanu, Drachenboot, Stand Up Paddling u.s.w.) werden am Ufer Steganlagen gegenüber dem Sattelplatz geplant. Was könnt ihr euch auf den Stegen noch vorstellen?

Stadtstrand Fährhufe


An der Unterwarnow soll zur Ausrichtung der BUGA 2025 ein fantastischer Ort am Wasser mit unvergleichlichem Blick auf die Stadt entstehen.

BUGA 2025 Rostock

Sanierung/Ertüchtigung der Regattastrecke auf der Unterwarnow mit Steganlagen und Sattelplatz am Fährberg in Rostock-Gehlsdorf

M 1 : 5.000



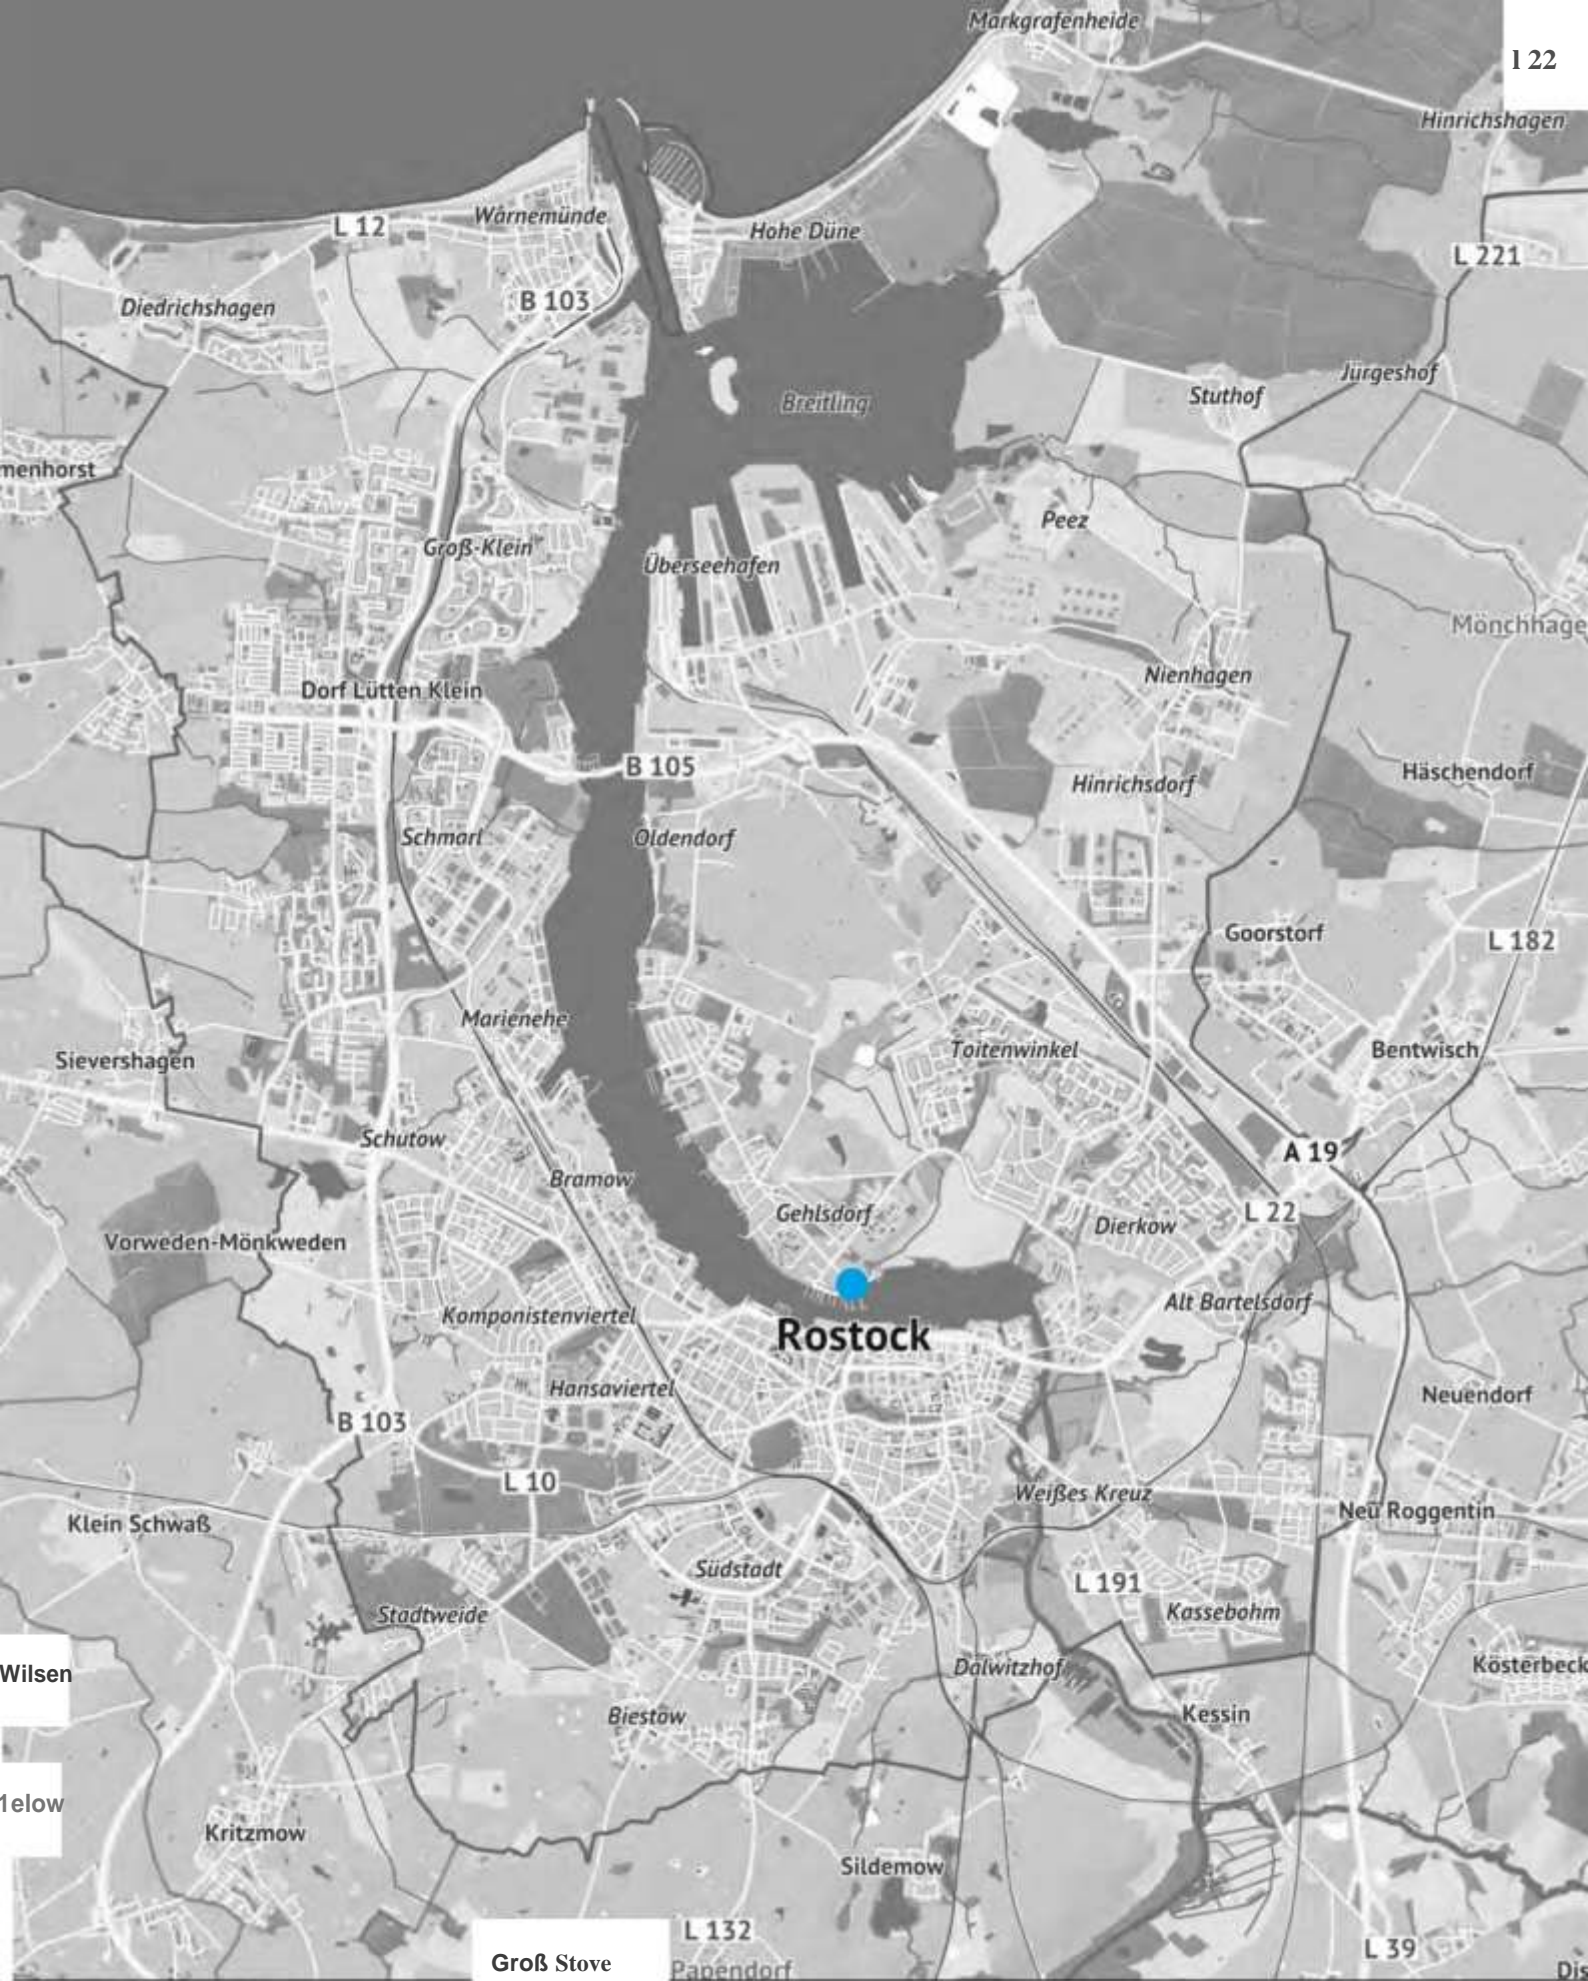

54.23 m Nord (ETRS89/UTM-33N)



Maßstab

1 : 75000

Datum

02.11.2016

Dies ist ein Auszug aus *Geoport .HRO*, dem Portal für Geodaten der Hansestadt Rostock und Umgebung. Es gelten die entsprechenden Nutzungsbedingungen.



HANSESTADT ROSTOCK

Geoport !, HRO



